



換気扇側から見た図

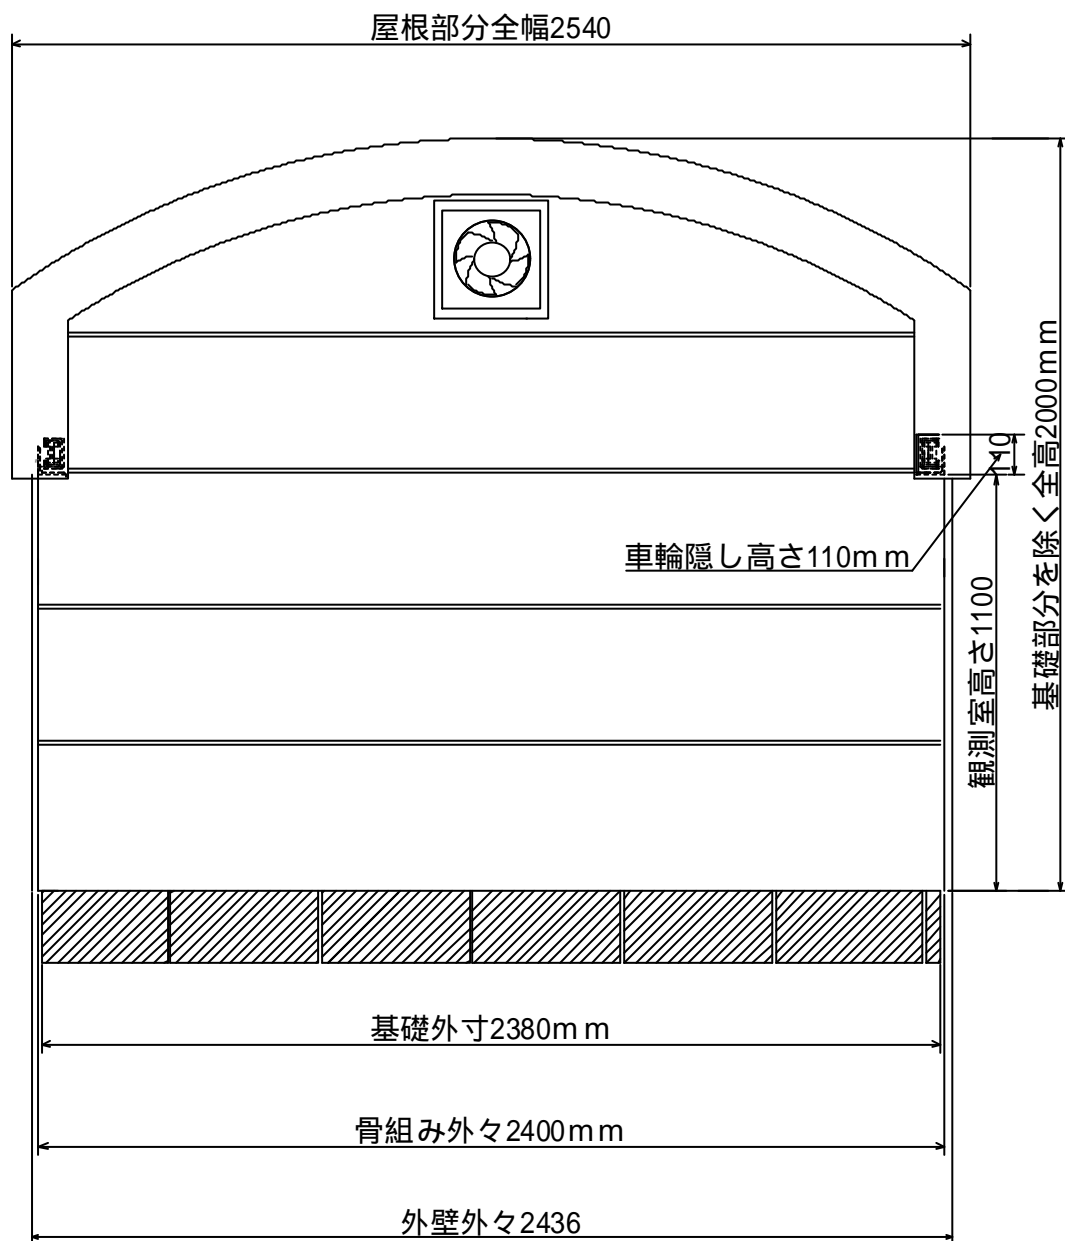


ドア側から見た図

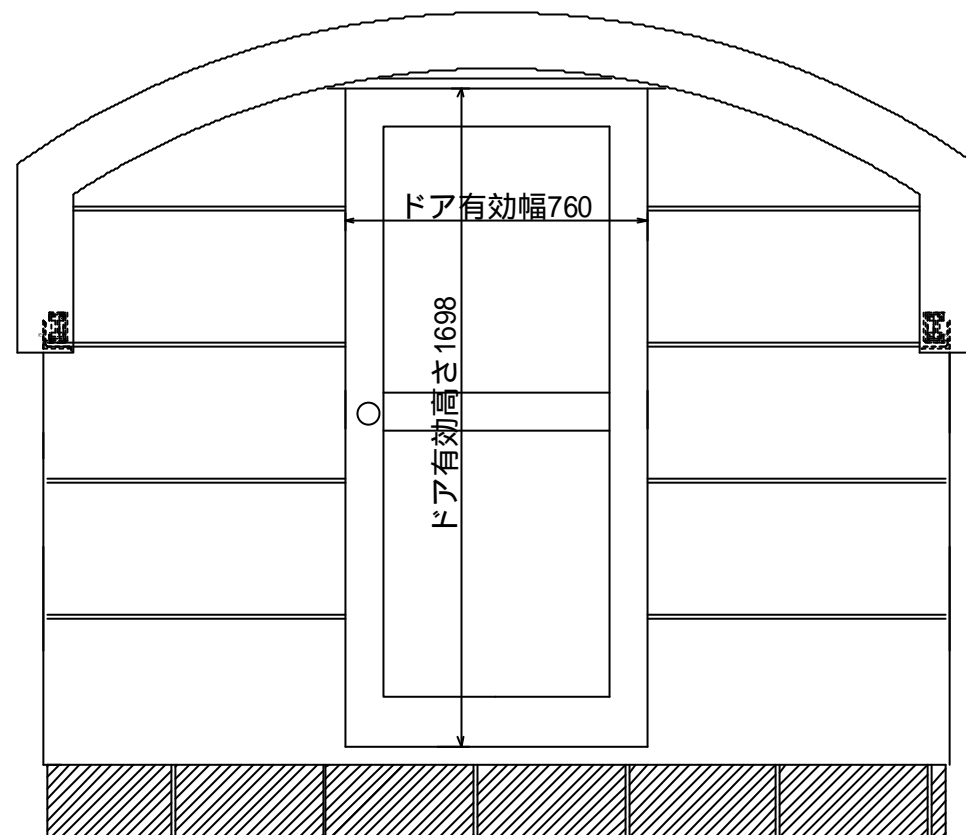


SRS2438

SRS2438 望遠鏡収納参考図

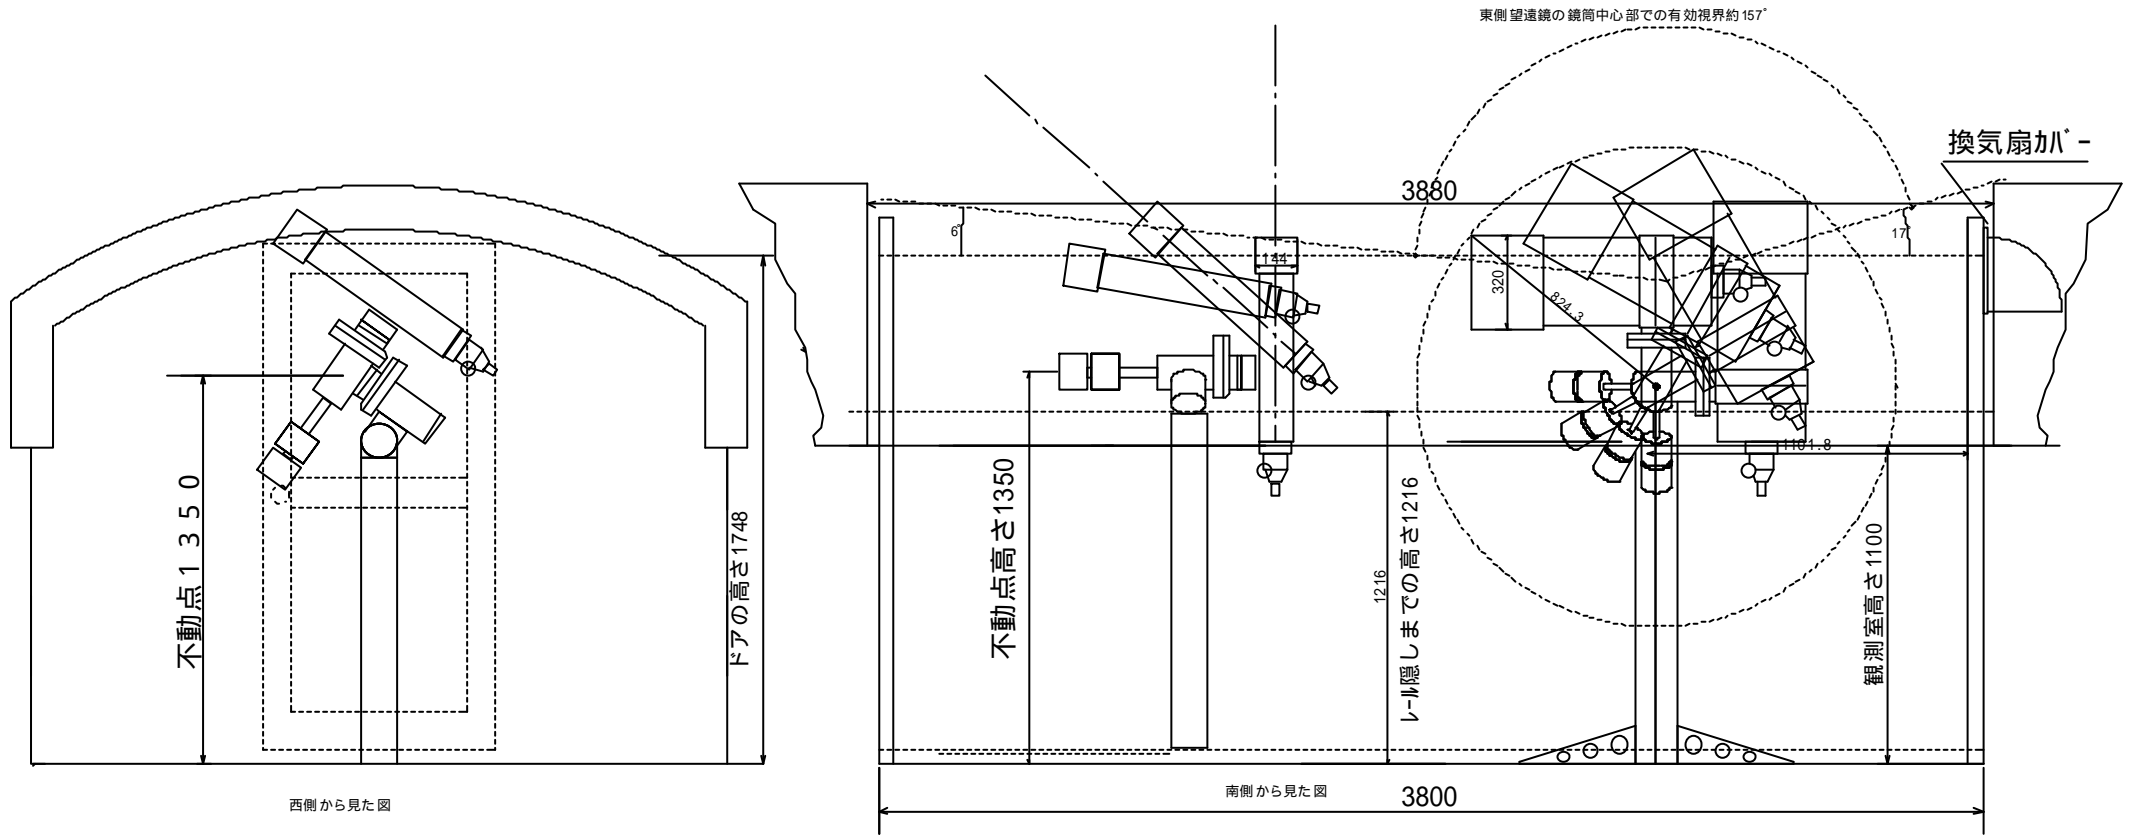

スライドローフの大きな特徴としてドーム型の観測室では出来ない望遠鏡を2台収納出来るメリットがあります。上の図はあくまでも参考図です。望遠鏡のメーカーにより寸法が様々ですので正確な図が必要でしたら望遠鏡メーカー・型式等をご連絡下さい。上図では、長手方向が南北に向くようになっています。粗なため東側の望遠鏡は東側のケル角度が大きくなります。西側の望遠鏡は西側のケルが大きくなる望遠鏡の位置によっては屋根を閉める際に鏡筒に当たることがありますのでお気をつけ下さい。ケル角度は東側の望遠鏡で東17度・西6度ケルです。

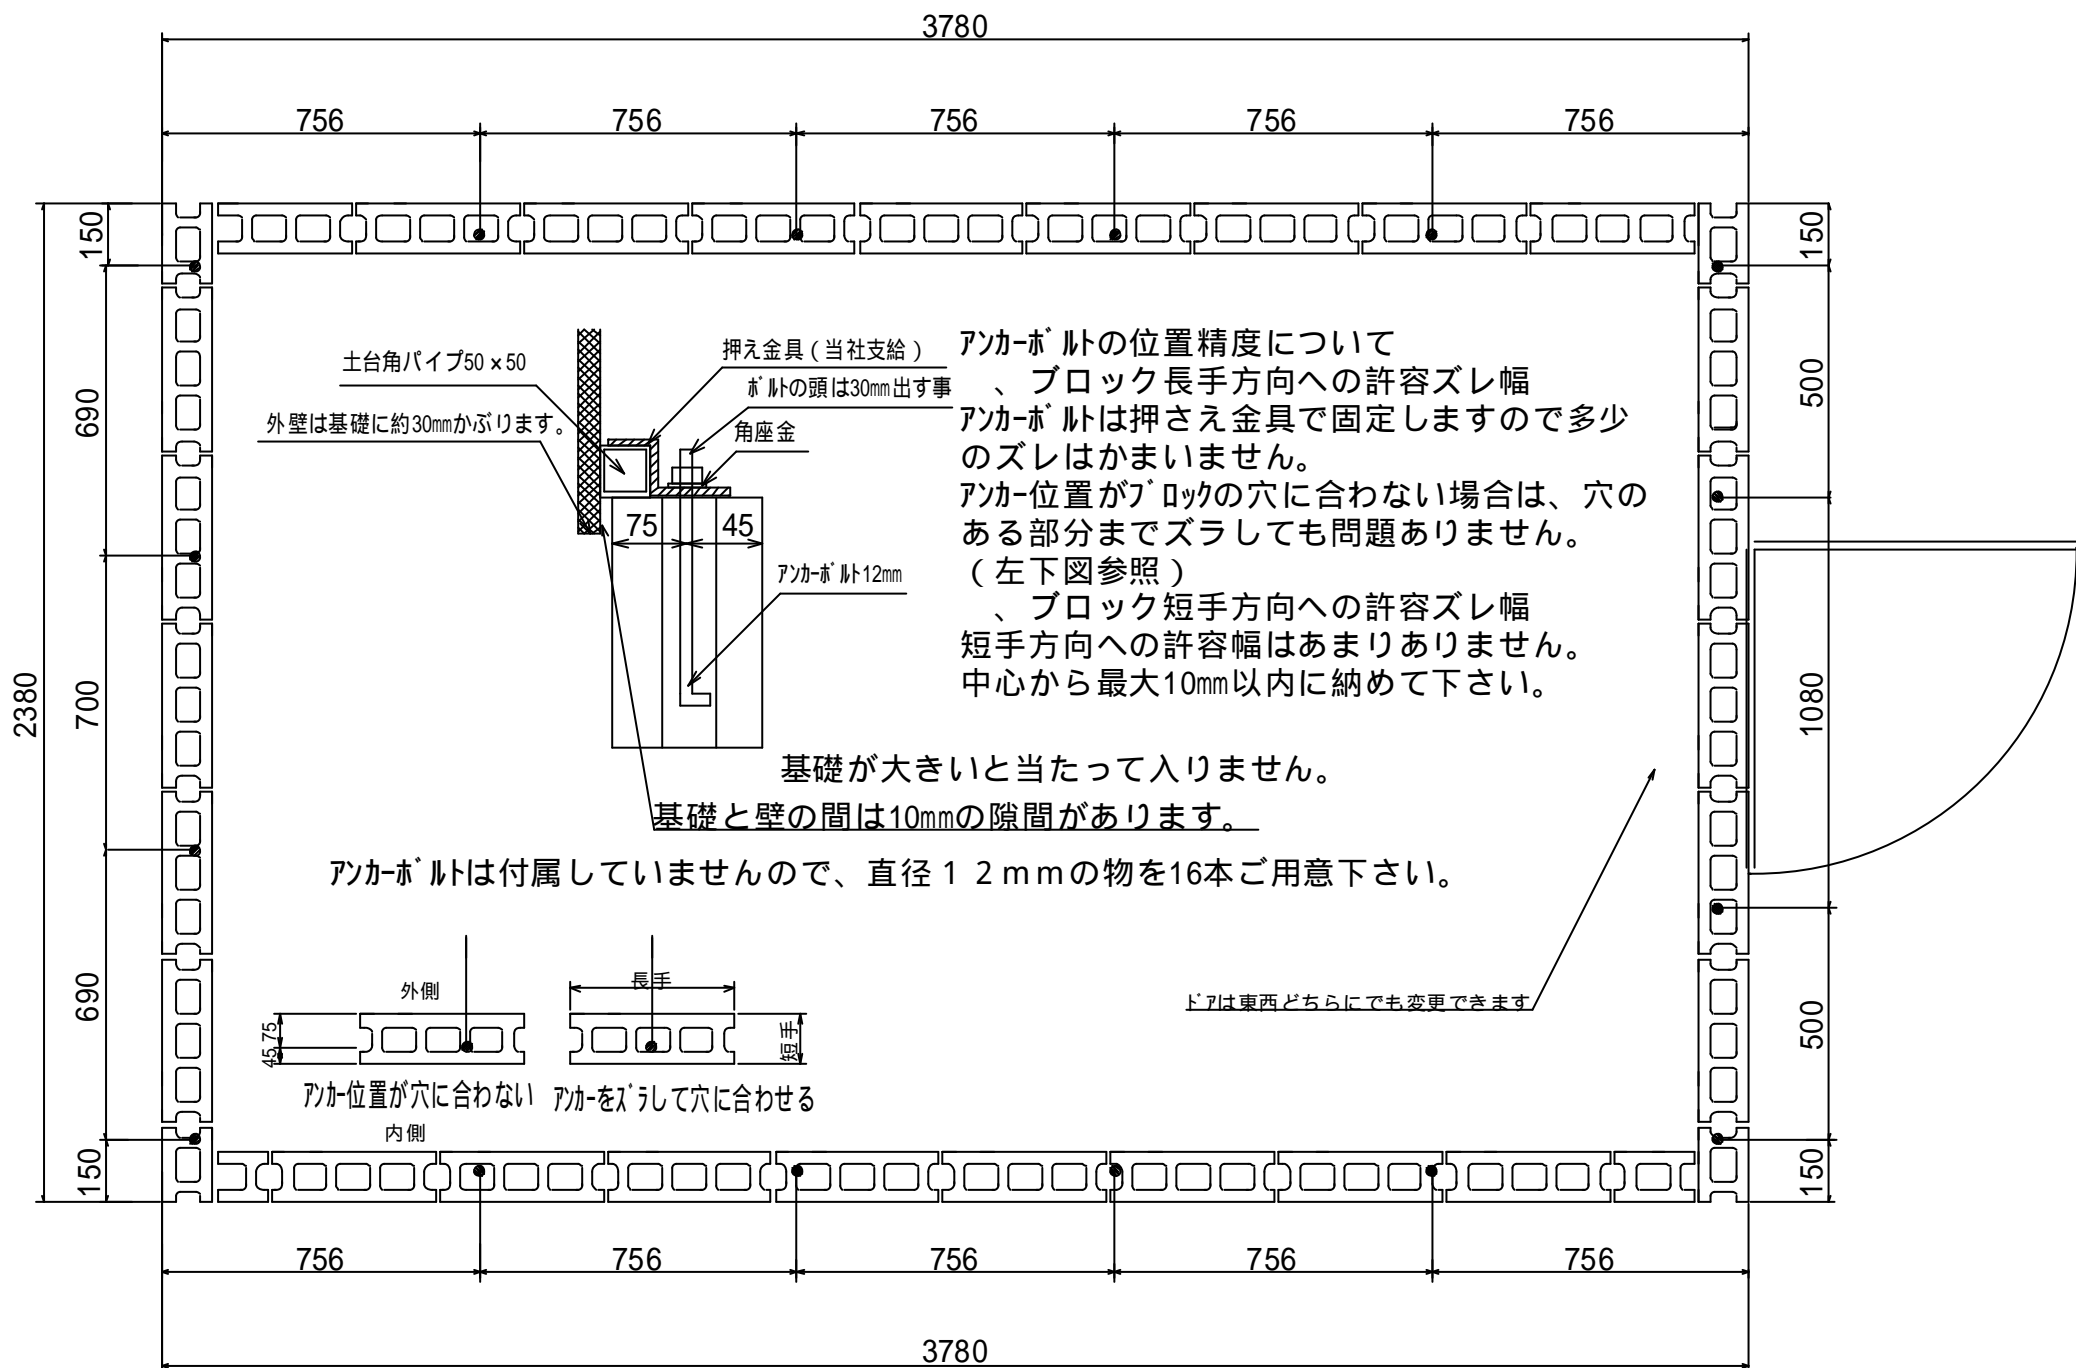

スライドルーフSRS2438用基礎参考図面